

ΕΦΗΜΕΡΙΣ ΤΗΣ ΚΥΒΕΡΝΗΣΕΩΣ
ΤΗΣ ΕΛΛΗΝΙΚΗΣ ΔΗΜΟΚΡΑΤΙΑΣ

ΕΝ ΑΘΗΝΑΙΣ ΤΗι 24 ΜΑΪΟΥ 1979 | ΤΕΥΧΟΣ ΤΕΤΑΡΤΟΝ | ΑΡΙΘΜΟΣ ΦΥΛΛΟΥ 302

ΠΕΡΙΕΧΟΜΕΝΑ

ΑΠΑΛΛΟΤΡΙΩΣΕΙΣ

ΑΠΟΦΑΣΕΙΣ

Ἀριθ. Ζ/727 (1)

Περὶ κηρύξεως ὡς ἀναδασωτέας δασικῆς ἐκτάσεως στὴ θέση «Γρεγολίμανο» τῆς περιφέρειας τῆς Κοινότητας Λιχάδος, Ν. Εὐβοίας.

Ο ΝΟΜΑΡΧΗΣ ΕΥΒΟΙΑΣ

Ἔχοντας ὑπόψη:

1. Τὶς διατάξεις τῶν ἄρθρων 24 καὶ 117 τοῦ Συντάγματος τῆς Ἑλλάδος.

2. Τὶς διατάξεις τῶν ἄρθρων 188 καὶ 191 τοῦ Ν.Δ. 86/1969 «περὶ Δασικοῦ Κώδικος».

3. Τὶς ἐγκύκλιες διαταγὲς τοῦ Ὑπουργείου Γεωργίας, ἀριθ.: α) 5684/499/ἐγκ. 48/11.2.1971 «περὶ προϋποθέσεων καὶ διαδικασίας κηρύξεως ἐκτάσεων ὡς ἀναδασωτέων», β) 88854/7483/ἐγκ. 104/1.10.1975 καὶ 114812/2946/ἐγκ. 154/24.12.1975 «περὶ ἐφαρμογῆς διατάξεων ποὺ ἀφοροῦν ἀναδασωτέες ἐκτάσεις», γ) 10582/539/13.2.1976 «περὶ διευκρινίσεως ἐπὶ τῆς ἐφαρμογῆς τῆς ἀριθ. 114812/2946/ἐγκ. 154/24.12.1975 διαταγῆς καὶ δ) 217606/1610/13.6.1977 «περὶ παροχῆς συμπληρωματικῶν ὁδηγιῶν ποὺ ἀφοροῦν τὶς ἀναδασωτέες ἐκτάσεις».

4. Τὴ Ηα/2427/10.9.1978 ἀναφορὰ τοῦ Δασαρχείου Ἱστιαίας, μὲ τὴν ὁποία ὑποβλήθηκε πρόταση γιὰ τὴν κήρυξη ὡς ἀναδασωτέας δασικῆς ἐκτάσεως 6.553 στρέμ. στὴ θέση «Γρεγολίμανο» τοῦ ἰδιωτικοῦ δάσους τῆς περιφέρειας Κοινότητας Λιχάδος, ποὺ καταστράφηκε, ἀπὸ παράνομη ἐκχέρσωση.

5. Τὴ σύμφωνη γνώμη τῆς Φιλοδασικῆς Ἐπιτροπῆς Χαλκίδος, ὅπως διατυπώθηκε στὸ 1/7.3.1979 πρακτικὸ (θέμα 4ο), ἀποφασίζουμε:

Κηρύσσουμε ὡς ἀναδασωτέα τὴν ἰδιωτικὴ δασικὴ ἔκταση τῶν 6.553 στρεμμάτων στὴ θέση «Γρεγολίμανο» τοῦ δάσους τῆς περιφέρειας τῆς Κοινότητας Λιχάδος τοῦ Νομοῦ Εὐβοίας, ἡ ὁποία καταστράφηκε ἀπὸ παράνομη ἐκχέρσωση.

Ἡ ἀνωτέρω ἔκταση ἐμφαίνεται στὸ πρόγειρο σχεδιάγραμμα ποὺ ἐπισυνάπτεται στὴν ἀπόφαση αὐτὴ καὶ ἀποτελεῖ ἀναπόσπαστο μέρος αὐτῆς.

Ἡ ἀπόφαση αὐτὴ νὰ δημοσιευθεῖ στὴν Ἐφημερίδα τῆς Κυβερνήσεως.

Χαλκίδα, 16 Μαρτίου 1979

Ὁ Νομάρχης

ΘΕΟΦ. Ν. ΠΙΜΠΛΗΣ

ΑΠΟΣΠΑΣΜΑ ΧΑΡΤΟΥ ΠΕΡΙΦΕΡΕΙΑΣ

ΚΟΙΝΟΤΗΤΟΣ ΛΙΧΑΔΟΣ

ΚΛΙΜΑΞ 1:20000

ΚΟΥΡΚΑΙ

ΕΥΒΟΙΚΟΣ ΚΟΛΠΟΣ

ΕΘΕΩΡΗΘΗ

ΣΕΠ. 1973








Θεοδ. Ν. Πιμπλής


ΕΤΑΒΕ Α.Ε.




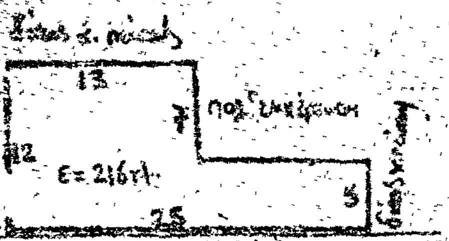

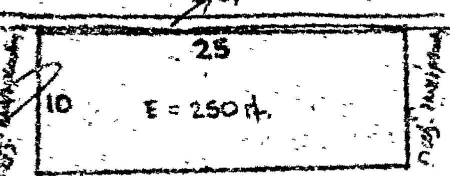

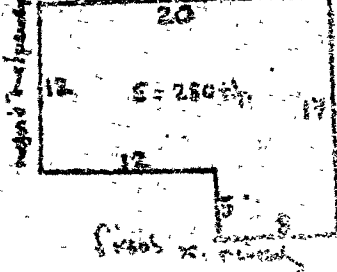

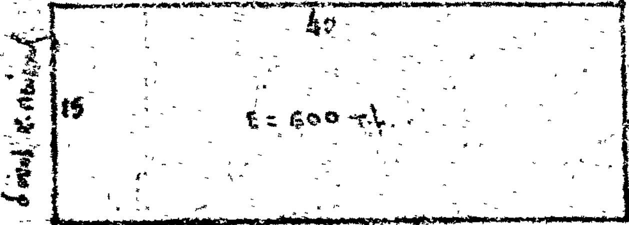

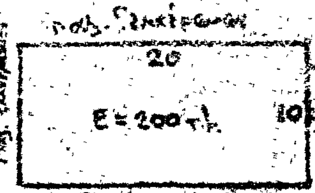


22
E = 836 τ.μ.

22
12
12
24
15
10
E = 1122 τ.μ.
9
12
25

3.504 τ.μ.

6 ΙΟΥΝ. 1978

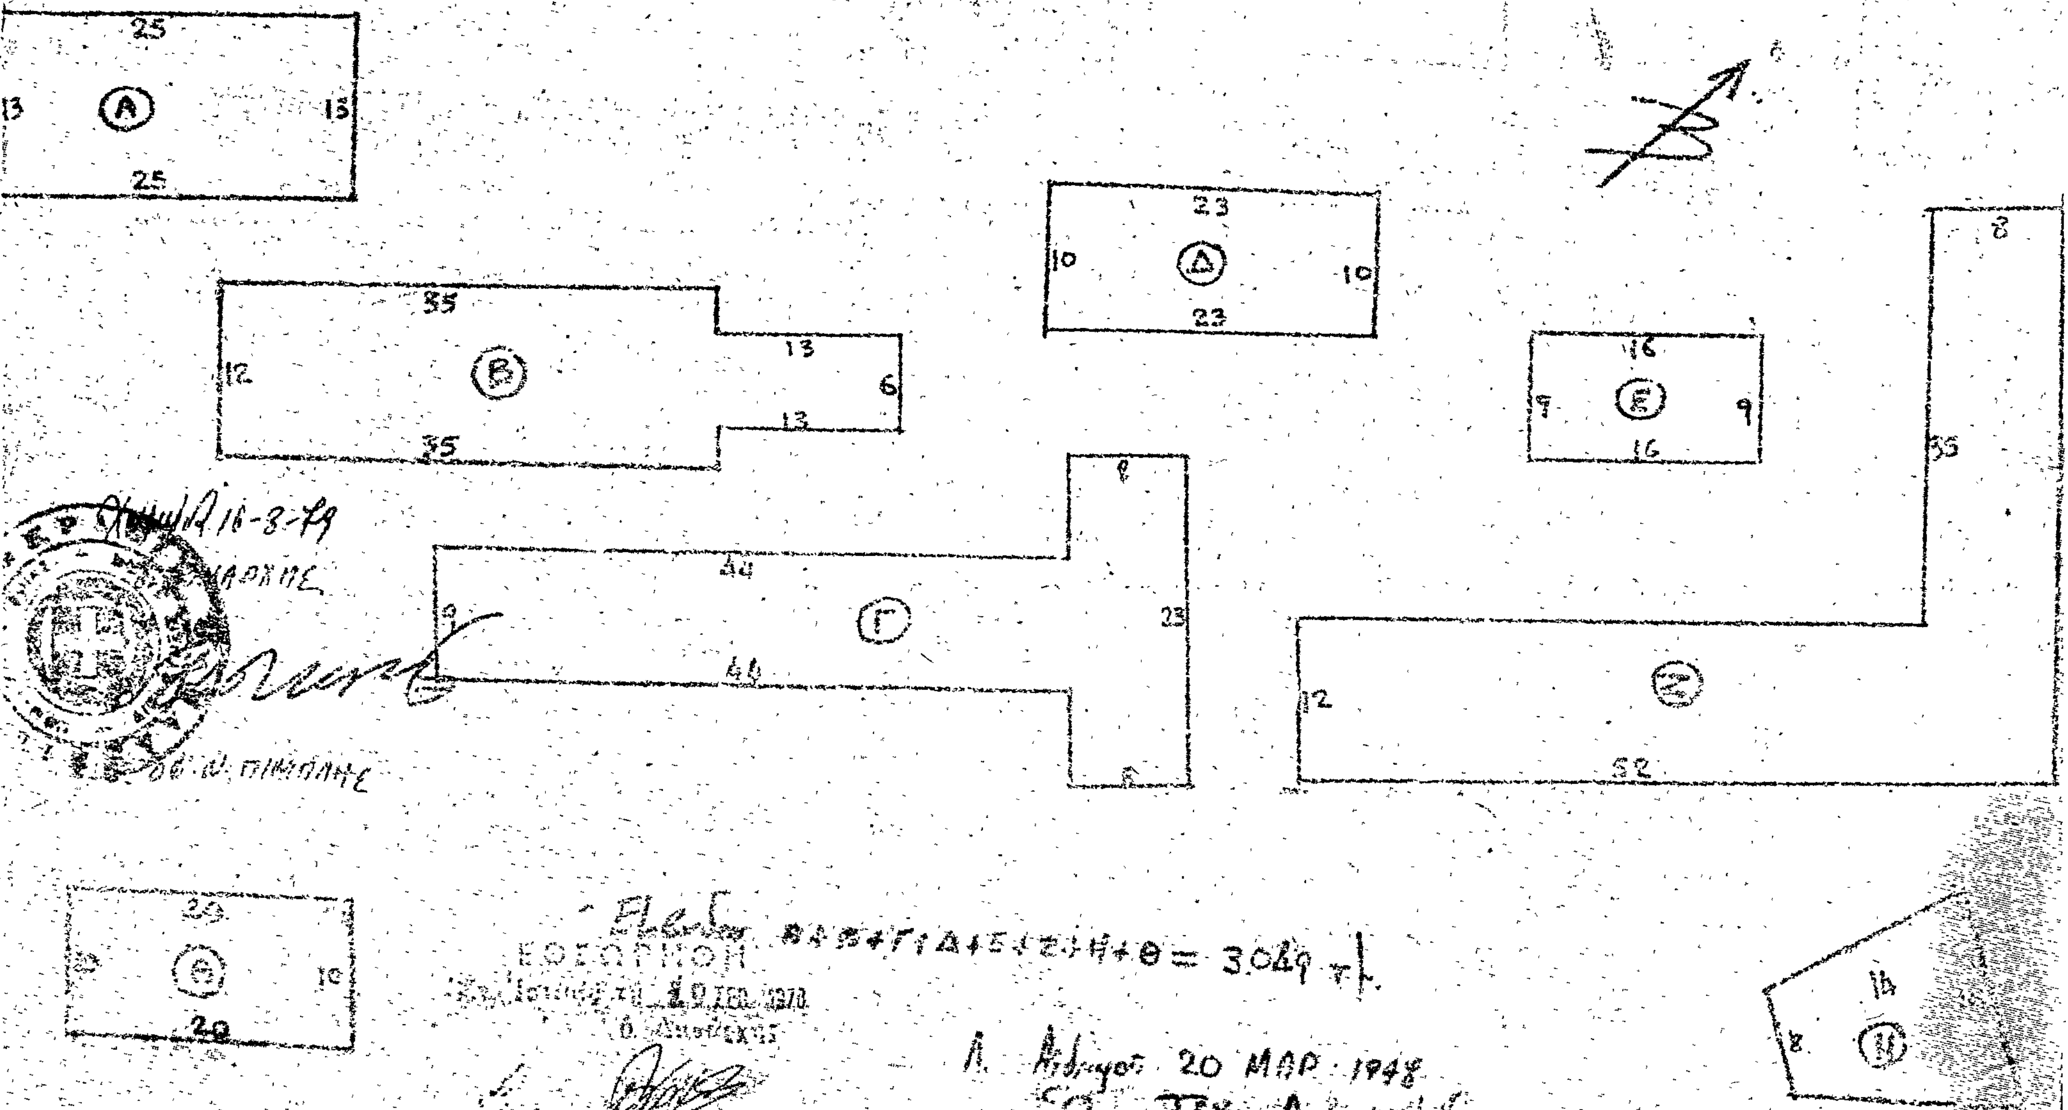

A.E. E.T.A.B.E.
25
13 Ⓐ 15
25
35
12 Ⓑ 13 6
13
35
23
10 Ⓓ 10
23
16
9 Ⓔ 9
16
8
35
44
9 Ⓖ 23
44
12 Ⓩ
52
20
Ⓗ 10
20
14
8 Ⓘ
+Θ = 3049 τ.μ.
20 ΜΑΡ 1948
Π. Γ. ΚΑΡΑΚΟΥΛΑΣ

ΠΟΛΕΟΔΟΜΙΑ

ΑΠΟΦΑΣΕΙΣ

'Αριθ. Γ. 12282/816 (2)

Περὶ ἐπεκτάσεως τοῦ ρυμοτομικοῦ σχεδίου Τριανδρίου Θεσσαλονίκης διὰ τοῦ καθορισμοῦ χώρου δι' ἀνέγερσιν Γυμνασίου καὶ Δημοτικοῦ Σχολείου.

Ο ΥΠΟΥΡΓΟΣ ΔΗΜΟΣΙΩΝ ΕΡΓΩΝ

"Εχοντες ὑπ' ὄψει :

1. Τὰς διατάξεις : α) τοῦ ἀπὸ 17.7.1923 Ν. Δ/τος «περὶ σχεδίων πόλεων κλπ» ὡς μεταγενεστέρως ἐτροποποιήθησαν καὶ συνεπληρώθησαν καὶ εἰδικώτερον τοῦ ἄρθρου 29 αὐτοῦ καὶ β) τῆς παρ. 2 τοῦ ἄρθρου 4 τοῦ νόμου 622/77 «περὶ εἰσπράξεως ὑπὸ τοῦ Δημοσίου Ταμείου, τῶν διὰ τὴν ἔκδοσιν οἰκοδομικῶν ἀδειῶν καταβαλλομένων φόρων κλπ (ΦΕΚ 171/Α).

2. Τὴν ὑπ' ἀριθ. ΕΔ2α/04/20/Φ.Θ.2.1.1./1979 ἀπόφασιν τοῦ Πρωθυπουργοῦ καὶ τοῦ Ὑπουργοῦ Δημοσίων Ἔργων «περὶ μεταβιβάσεως ἁρμοδιοτήτων τοῦ Ὑπουργείου (ΦΕΚ 106/Β/79).

3. Τὴν ὑπ' ἀριθ. 204/8.3.79 γνωμοδότησιν τοῦ Συμβουλίου Δημοσίων Ἔργων (Τμῆμα Οἰκισμοῦ), ἀποφασίζομεν :


'Εγκρίνεται ἡ ἐπέκτασις τοῦ ρυμοτομικοῦ σχεδίου Κοινότητας Τριανδρίας Θεσσαλονίκης εἰς θέσιν «Νησάκι» διὰ τοῦ χαρακτηρισμοῦ τῶν ἐκτάσεων ὑπὸ στοιχεῖα : α) Α,Β,Γ,Δ,Ε, Α, καὶ β) Ζ,Η,Θ,Ι,Κ,Ζ, ὡς χώρων δι' ἀνέγερσιν Γυμνασίου καὶ Δημοτικοῦ Σχολείου ὡς ἐμφαίνεται εἰς τὸ ὑπὸ τοῦ Γενικοῦ Διευθυντοῦ Οἰκισμοῦ τεθεωρημένον διὰ τῆς ὑπ' ἀριθ. Γ. 12282/1979 πράξεως αὐτοῦ σχετικὸν πρωτότυπον διάγραμμα ὑπὸ κλίμακα 1 : 500 τοῦ ὁποίου συνοπτικὸν ἀντίτυπον δημοσιεύεται μετὰ τῆς παρούσης.


'Η παροῦσα δημοσιευθήτω διὰ τῆς Ἐφημερίδος τῆς Κυβερνήσεως.

'Εν Ἀθήναις τῇ 24 Ἀπριλίου 1979

Ο ΥΦΥΠΟΥΡΓΟΣ

ΣΤΕΦΑΝΟΣ ΜΑΝΟΣ

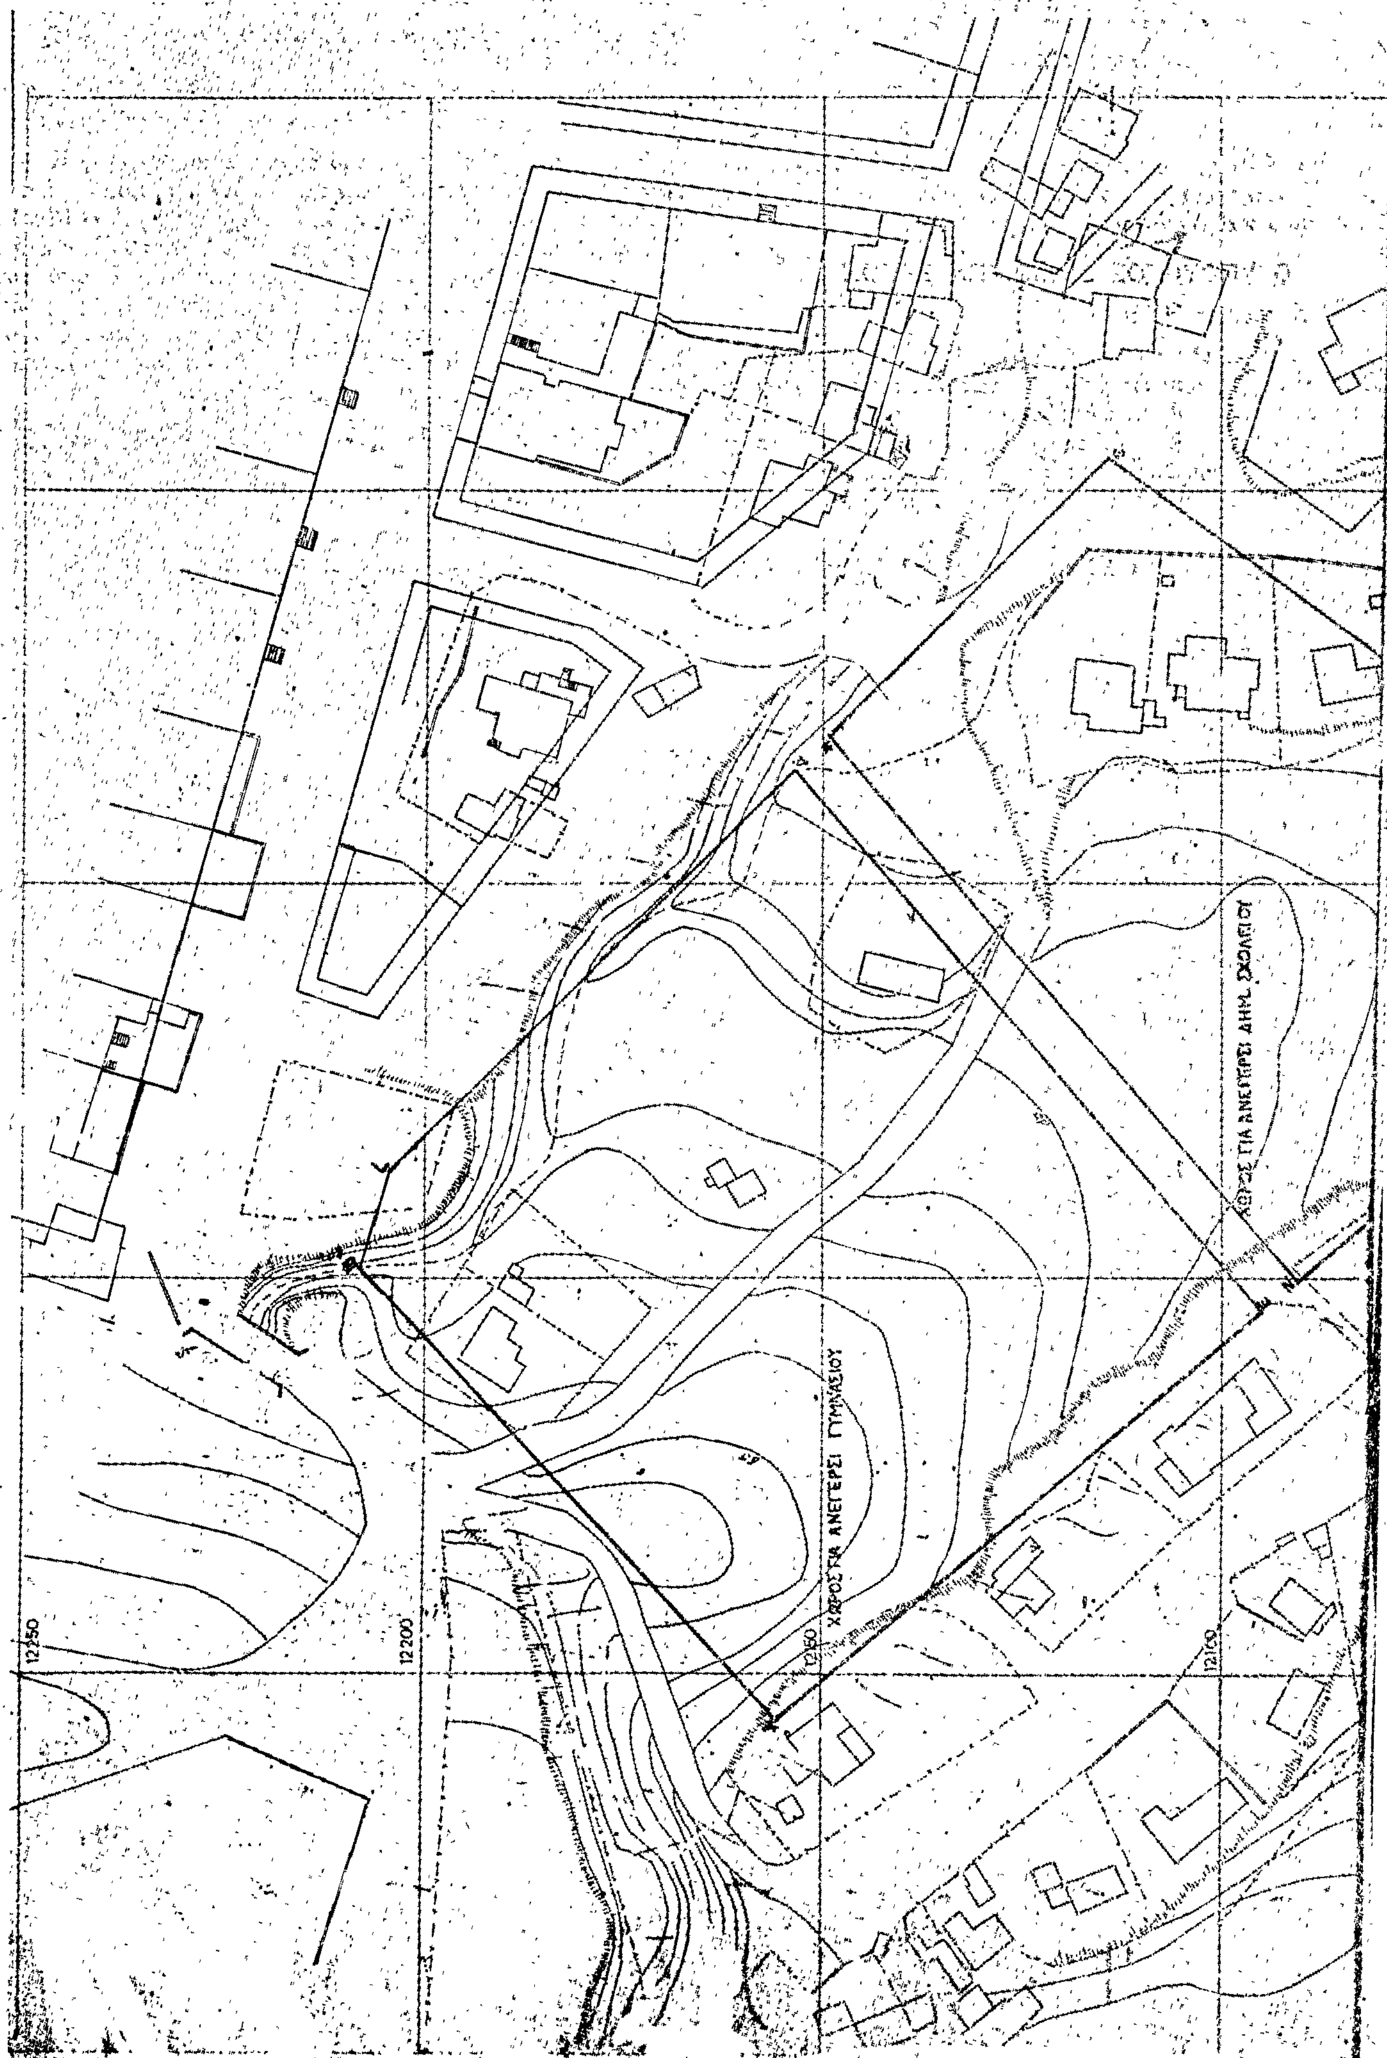
ΧΩΡΟΣ ΓΙΑ ΑΝΕΓΕΡΣΙ ΓΥΜΝΑΣΙΟΥ
ΧΩΡΟΣ ΓΙΑ ΑΝΕΓΕΡΣΙ ΔΗΜ. ΣΧΟΛΕΙΟΥ
12250
12200
12150
12100

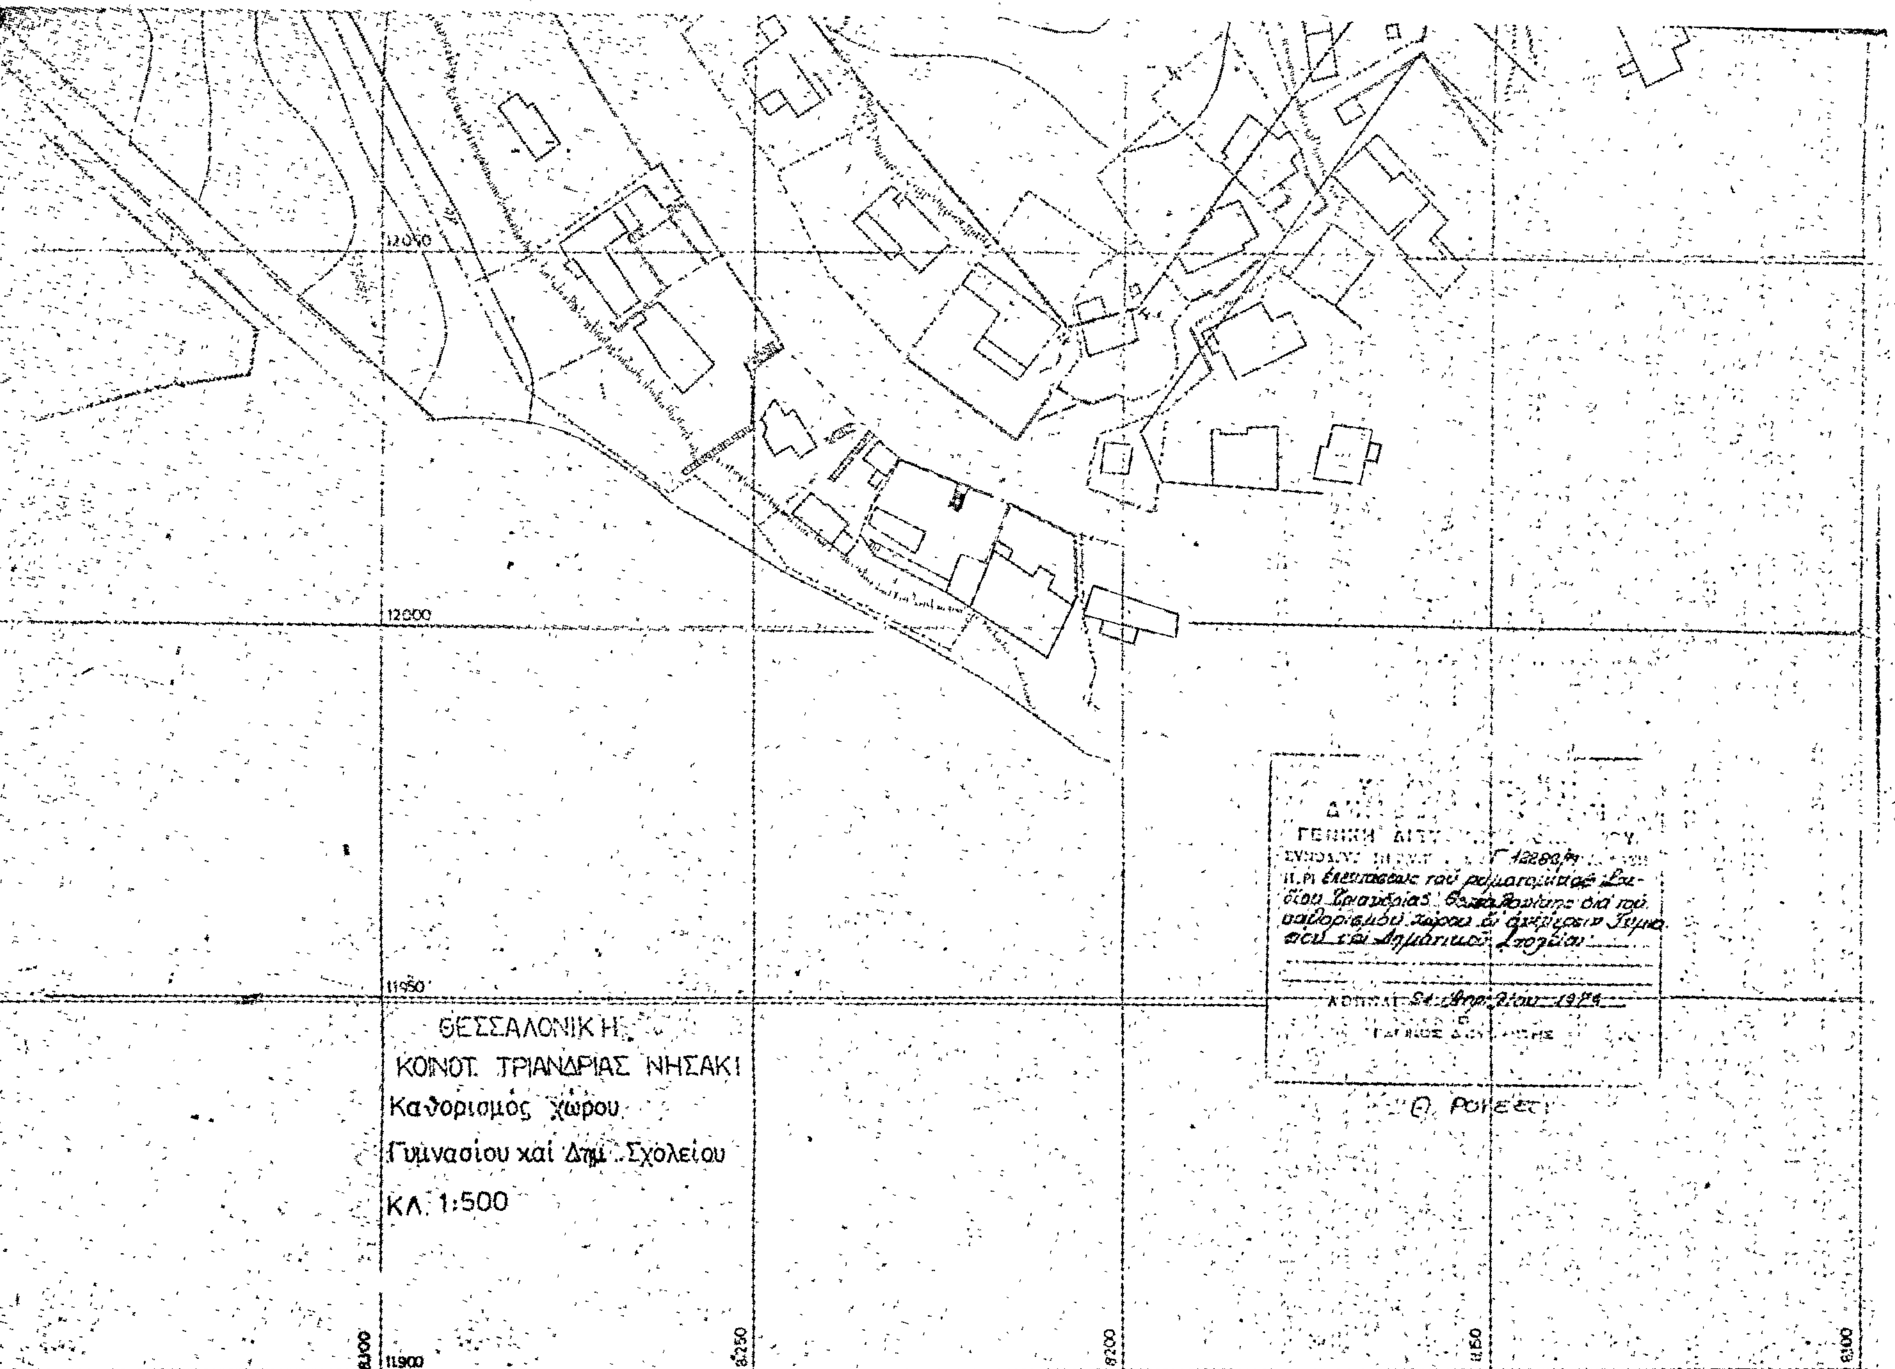
ΘΕΣΣΑΛΟΝΙΚΗ
ΚΟΙΝΟΤ. ΤΡΙΑΝΔΡΙΑΣ ΝΗΣΑΚΙ
Καθορισμός χώρου
Γυμνασίου και Δημ. Σχολείου
ΚΛ. 1:500
12050
12000
11950
11900
8300
8250
8200
8150
8100
ΓΕΝΙΚΗ
Θ. Ρο

ΑΝΑΚΟΙΝΩΣΕΙΣ

(3)

Περὶ εἰδοποιήσεως τῆς γενομένης παρακαταθέσεως ἀποζημιώσεως λόγω ἀπαλλοτριώσεως καὶ προσκυρώσεως οἰκοπέδου εἰς Συνοικισμὸν Παληοῦ Καβάλας.

Τὴν 14ην Ἀπριλίου 1979 ἐν τῷ Συμβολαιογραφείῳ τῆς Συμβολαιογράφου Καβάλας Χρυσῆς συζ. Ἀλεξάνδρου Χωρινοῦ, τὸ γένος Γεωργίου Μπαρμπούνη, ἡ Ἀγγελικὴ - Χαρίκλεια σύζυγος Θεοδώρου Καρακώστα, τὸ γένος Γεωργίου Πράκουρα, κάτοικος Θεσσαλονίκης ἐπὶ τῆς ὁδοῦ Κίμωνος Βόγα ἀριθμὸς 50, κατέθηκε τὸ ὑπ' ἀριθ. 19641/29.3.1979 γραμμάτιον συστάσεως παρακαταθήκης τοῦ Γραφείου Παρακαταθηκῶν Καβάλας, ἵνα ἀποδοθῇ εἰς τὸν δικαιοῦχον Κων/νον Ἐλευθεριάδην, κάτοικον Καβάλας ἐκ δρχ. 58.827 διὰ τὴν κάτωθι αἰτίαν: α) Δραχ. 49.264 ὡς τίμημα ἀξίας προσκυρωθέντος οἰκοπέδου ἐκ μ.τ. 218,45 εἰς τὴν ἰδιοκτησίαν Γ. Πράκουρα νῦν ἰδικήν μου δυνάμει τοῦ ὑπ' ἀριθμὸν 623/20.4.1971 συμβολαίου δωρεᾶς τῆς τότε Συμβολαιογράφου Καβάλας Φρειδερίκης Ἀλημίση, νομίμως μεταγεγραμμένου, κειμένου εἰς Πολὴν - Καβάλας καὶ ἐμφαινομένου ἐν τῇ ὑπ' ἀριθμὸν 13/17.7.1975 πράξει προσκυρώσεως καὶ ἀναλογισμοῦ κατὰ τὸ ἐγκεκριμένον σχέδιον Οἰκισμοῦ Παληοῦ Καβάλας ἐν τῷ Οἰκ. τετραγώνῳ 92 τῆς Δ.Τ.Υ.Ν. Καβάλας, συνοδευομένου ὑπὸ τοῦ οἰκείου κτηματολογικοῦ διαγράμματος μετὰ πίνακος ἐμβαδομετρήσεως ὑπὸ στοιχεῖα 49 — 50 — 51 — 52 — 51′ — 49′ — 49 οἰκοπέδου τῆς ἀνωτέρω πράξεως τοῦ Κ.Δ. καὶ τοῦ Π.Ε. οἰκοπέδου, ἐγκριθέντων διὰ τῆς ὑπ' ἀριθμὸν Τ. 59310/1975 ἀποφάσεως τοῦ Νομάρχου Καβάλας, τῆς προσωρινῆς τιμῆς μονάδος τοῦ προσκυρωθέντος ἄνω οἰκοπέδου μου εἰς τὴν ἰδιοκτησίαν μου ὑπ' ἀριθμὸν 6 καθορισθείσης ἐκ δραχμῶν 225 κατὰ τ.μ. διὰ τῆς ὑπ' ἀριθμὸν 75/76 ἀποφάσεως Μονομελοῦς Πρωτοδικείου Καβάλας, β) δραχμὰς (9.563) διὰ ρυμοτομουμένην ἰδιοκτησίαν ὑπ' ἀριθμὸν 5 φερομένην ὡς ἀνήκουσαν εἰς τὸν Κ. Ἐλευθεριάδην διὰ τὸ τμῆμα ὑπὸ στοιχεῖα 49′ — 100 — 101, 51′ — 49′ ἐκτάσεως μ.τ. 42,50 δι' ἃ τυγχάνων ὑπόχρεως πρὸς ἀποζημίωσιν ὡς παρόδιος καθορισθείσης εἰς δρχ. 225 κατὰ τ.μ. διὰ τῆς ὑπ' ἀριθμὸν 75/76 ἀποφάσεως τοῦ Μ.Π. Καβάλας 29.3.1979. Ὁ Προϊστάμενος τοῦ Γραφείου, Ὑπογραφὴ δυσανάγνωστος. Ὁ διαχειριστὴς τοῦ Γραφείου Παρακαταθηκῶν, Ὑπογραφὴ δυσανάγνωστος.

Ὁ πληρεξούσιος Δικηγόρος
ΑΛΕΞΑΝΔΡΟΣ ΝΙΚ. ΖΑΧΑΡΙΑΔΗΣ

(Ἀριθμὸς τριπλοτύπου Ταμ. Εἰσ. Καβάλας 43873/14.5.79)